




Vermessungs- und Katasterverwaltung Niedersachsen

Gemeinde: Seesen, Stadt
Gemarkung: Seesen
Flur: 18 Flurstück: 230

Liegenschaftskarte 1:2000

Standardpräsentation

Erstellt am: 20.12.2023

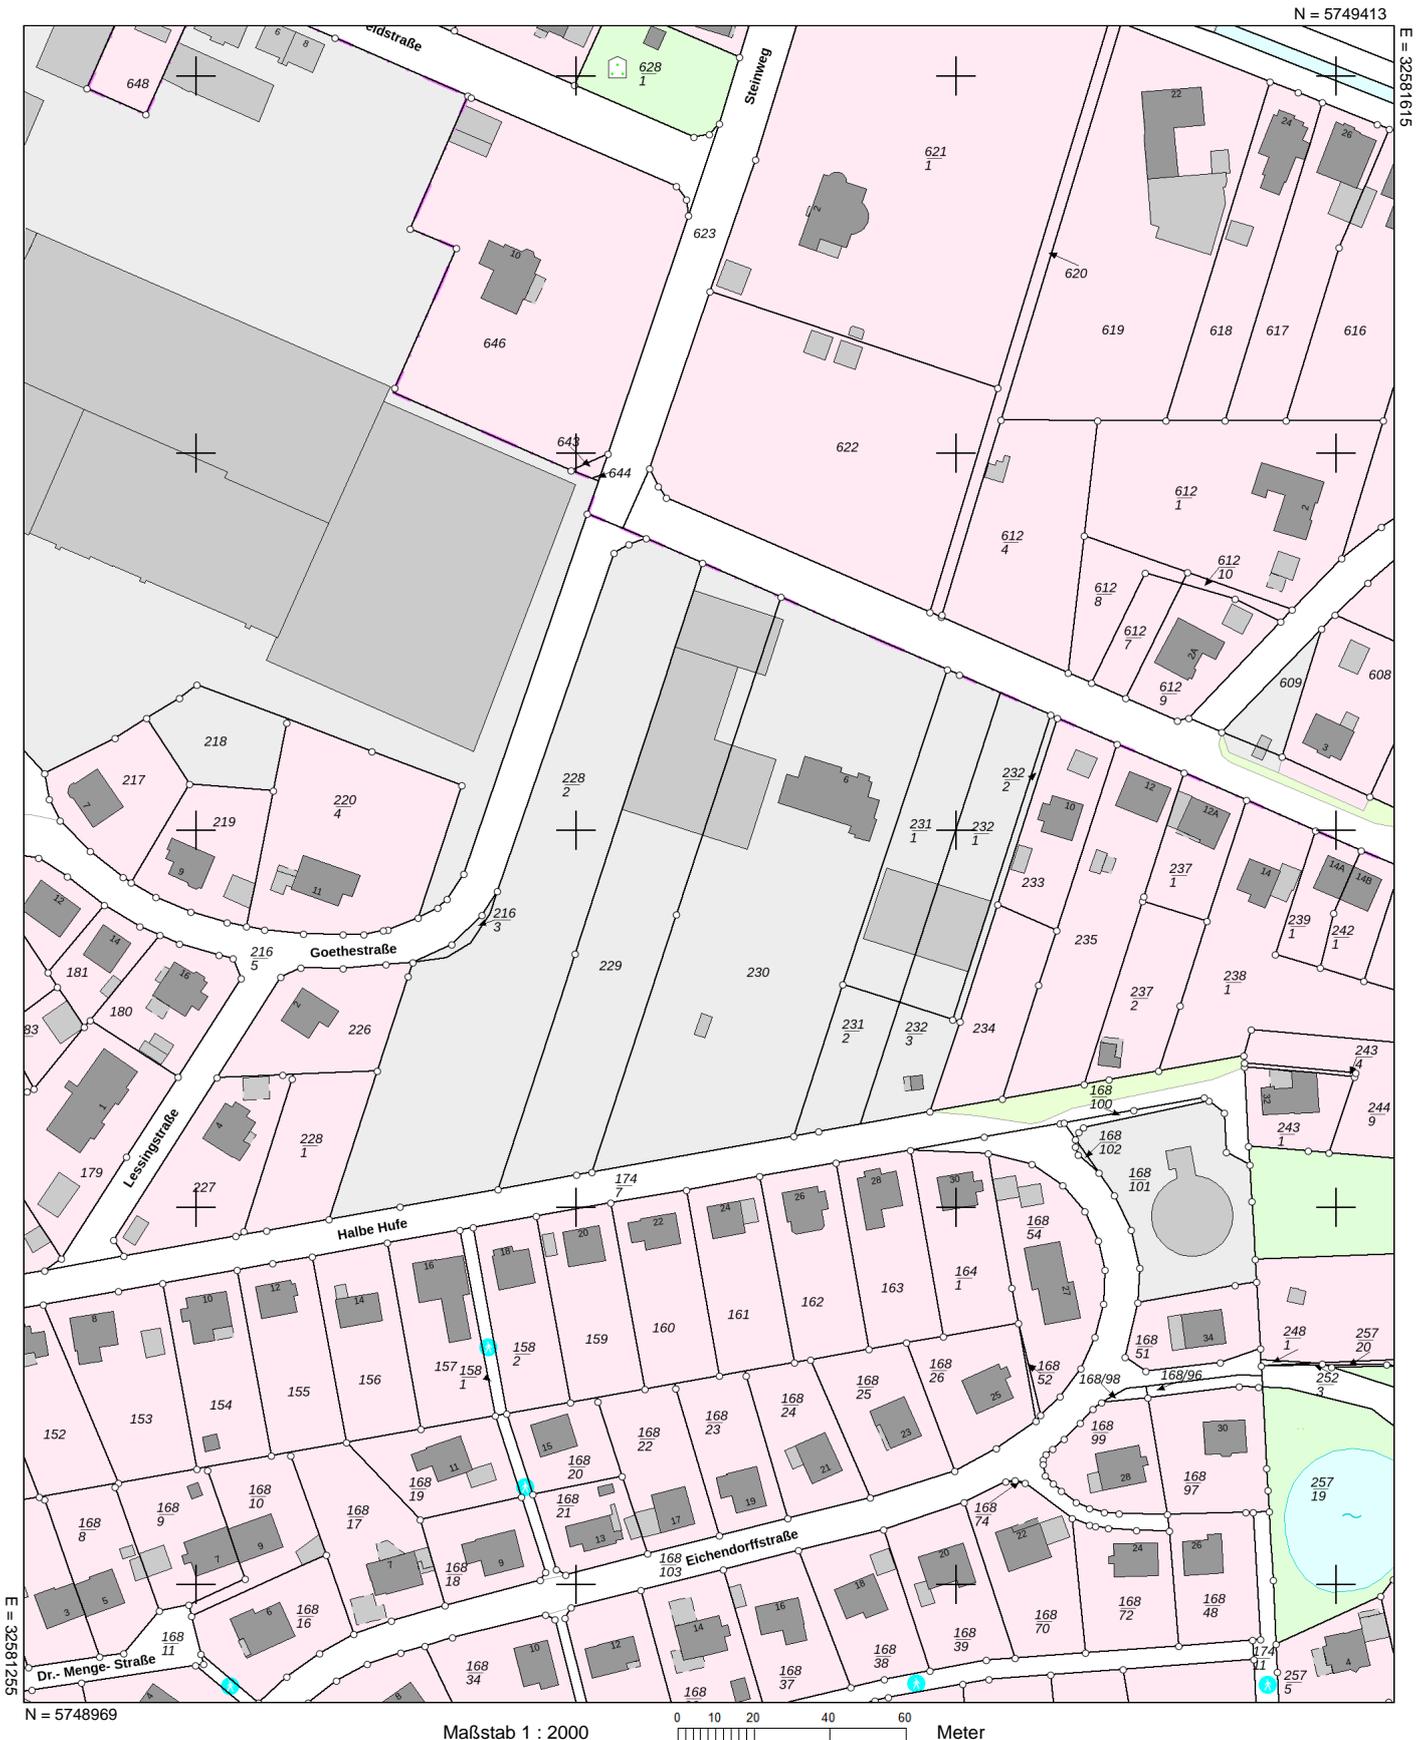

Verantwortlich für den Inhalt:

Landesamt für Geoinformation und Landesvermessung Niedersachsen
- Katasteramt Goslar - Stand: 15.11.2023
Jürgenweg 8
38640 Goslar

Bereitgestellt durch:

Landesamt für Geoinformation und Landesvermessung Niedersachsen

Zeichen: 20231220_72505

Bei einer Verwertung für nichteigene oder wirtschaftliche Zwecke oder einer öffentlichen Wiedergabe sind die Allgemeinen Geschäfts- und Nutzungsbedingungen (AGNB) zu beachten; ggf. sind erforderliche Nutzungsrechte über einen zusätzlich mit der für den Inhalt verantwortlichen Behörde abzuschließenden Nutzungsvertrag zu erwerben.